PLOT N-02 - 809m²

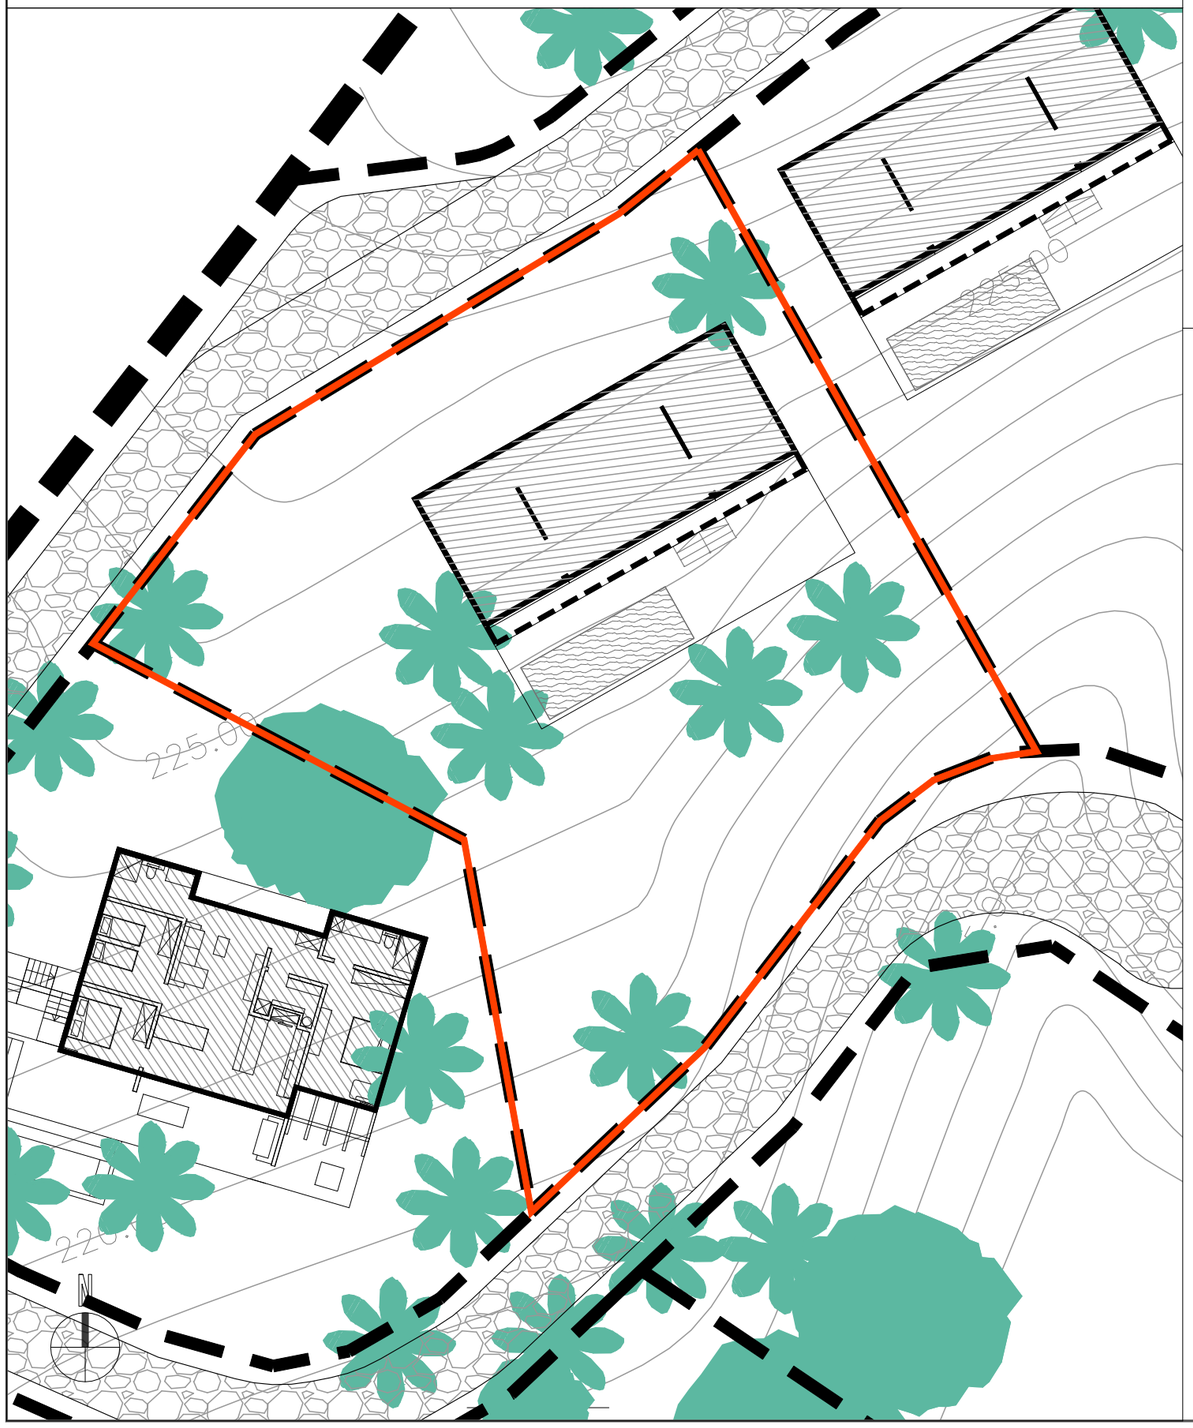

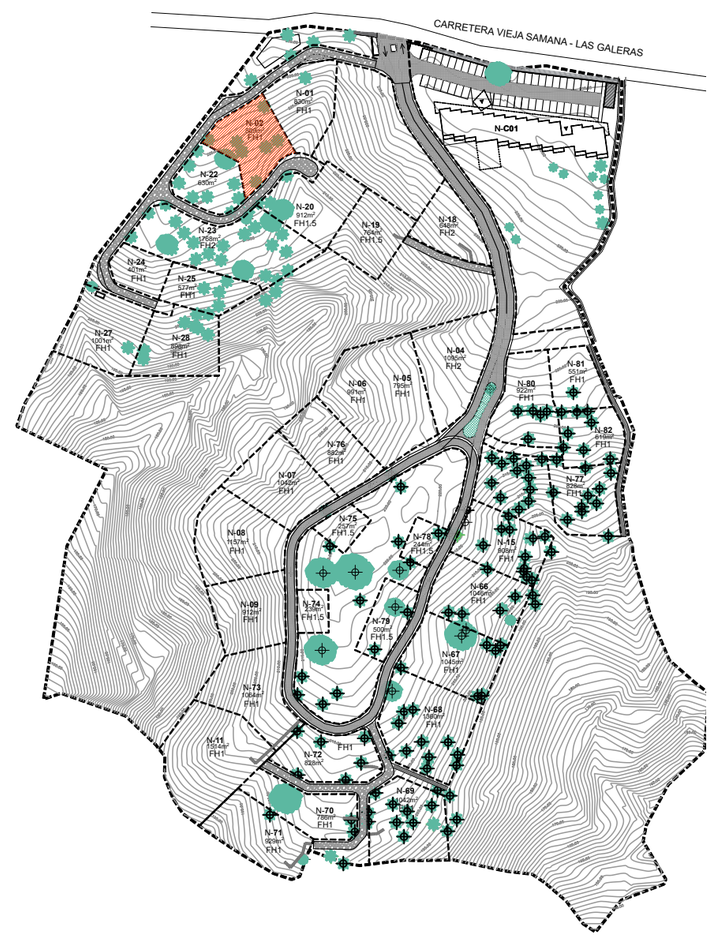

COMENTARIOS:

1. LAS COTAS Y NIVELES RIGEN AL DIBUJO.
2. NO DEBEN TOMARSE COTAS A ESCALA DE LOS PLANOS.
3. LAS COTAS SON A EJES O A PAÑOS DE ALBAÑILERÍA, SEGÚN SIMBOLOGÍA.
4. LAS COTAS Y NIVELES DEBER ÁN SER AVALADAS Y RATIFICADAS EN OBRA , POR EL RESPONSABLE DEL PROYECTO .
5. LAS COTAS ESTAN INDICADAS EN METROS.

DATOS GENERALES

DATOS DEL PROPIETARIO	NOMBRE DEL PROYECTO
NOMBRE: SAMANA GROUP DIRECCION: Hacienda Cocuyo, Monte Rojo Santa Bárbara de Samaná 32000 Dominican Republic	N01

DATOS DE LOS PROFESIONALES RESPONSABLES

DISEÑO ARQUITECTONICO
NOMBRE:
COLEGIATURA : FIRMA:

STRUCTURAL DESIGN
NOMBRE:
COLEGIATURA : FIRMA:

SANITARY DESIGN
NOMBRE:
COLEGIATURA : FIRMA:

ELECTRIC DESIGN
NOMBRE:
COLEGIATURA : FIRMA:

ARQUITECTONICO

ESCALA:	FECHA:	CODIGO:	REV.:
1:250	OCT 2024	NCS-01-002-ARC-DWG-000	B

TITULO DE LA HOJA: PLAN PARCIAL N-02

SELLO AYUNTAMIENTO:

SELLO MOPC: